


FÖRKLARINGAR

Alla mått i mm om ej annat anges.

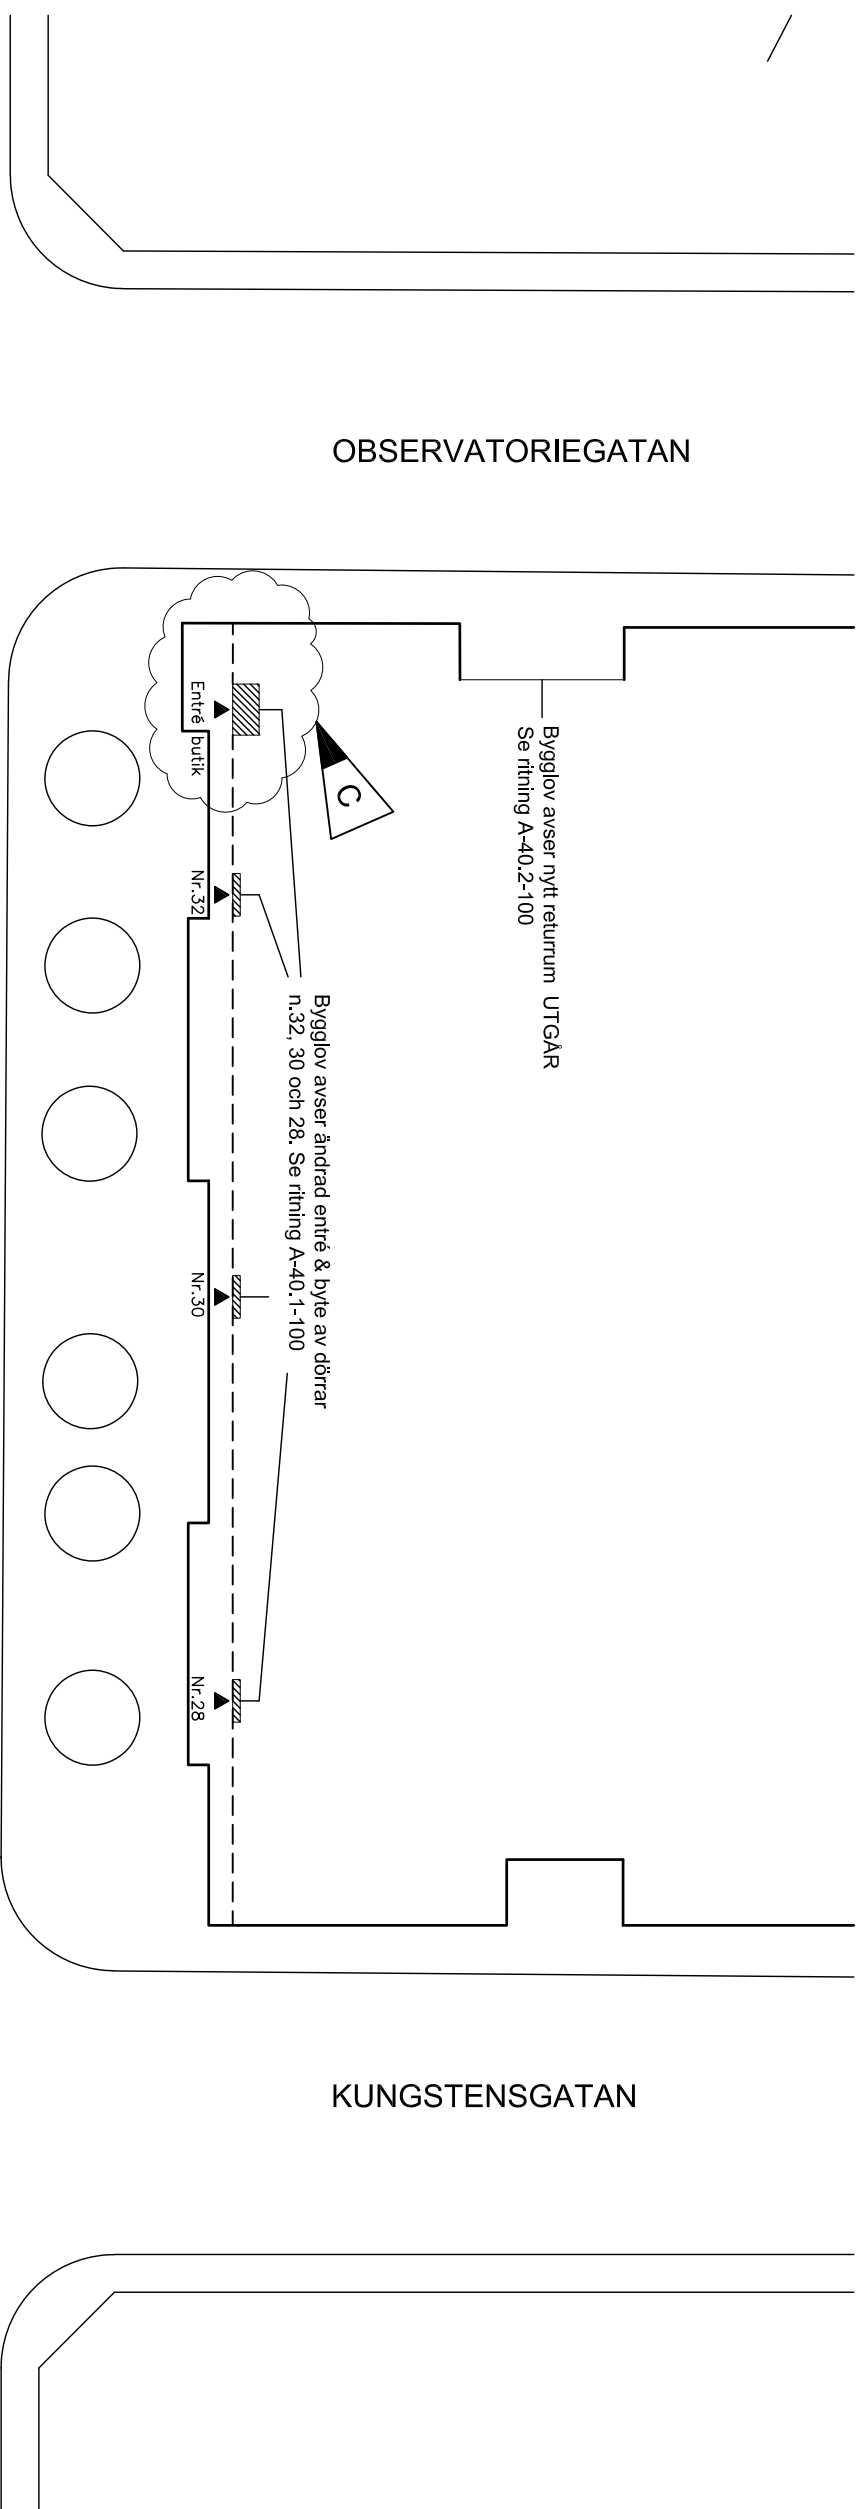


OBSERVATORIEGATAN

Bygglövs avser nytt returrum UTGAR
Se ritning A-40.2-100

Bygglövs avser ändrad entré & byte av dörrar
n.32, 30 och 28. Se ritning A-40.1-100

UPPLANDSGATAN

KUNGSTENSGATAN

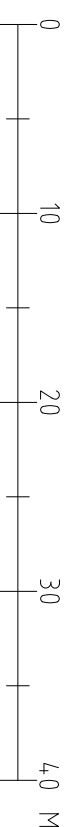

C	Balkontenté Anders	201222	MAM
B	Bygglövs ritning med tecknet	201218	MAM
A	Bygglövs avseende nytt returrum UGAR	201029	MAM
Bel.	Ändringen avser	Datum	Signatur

Bygglövs

A	HENNINGSSON	08-673 05 40
Uppdragsnummer	Risad/Konstruerad av	Handläggare
MAM	MAM	AH
Datum	Ansvarig	
20200701	Anders Henningsson	

Kv. Stjärnfallet n. 18-19
Upplandsgatan 28-32, Stockholm
Situationsplan

Skala A3	Nummer	Bel.
1:400/A3	A-40.0-100	C