

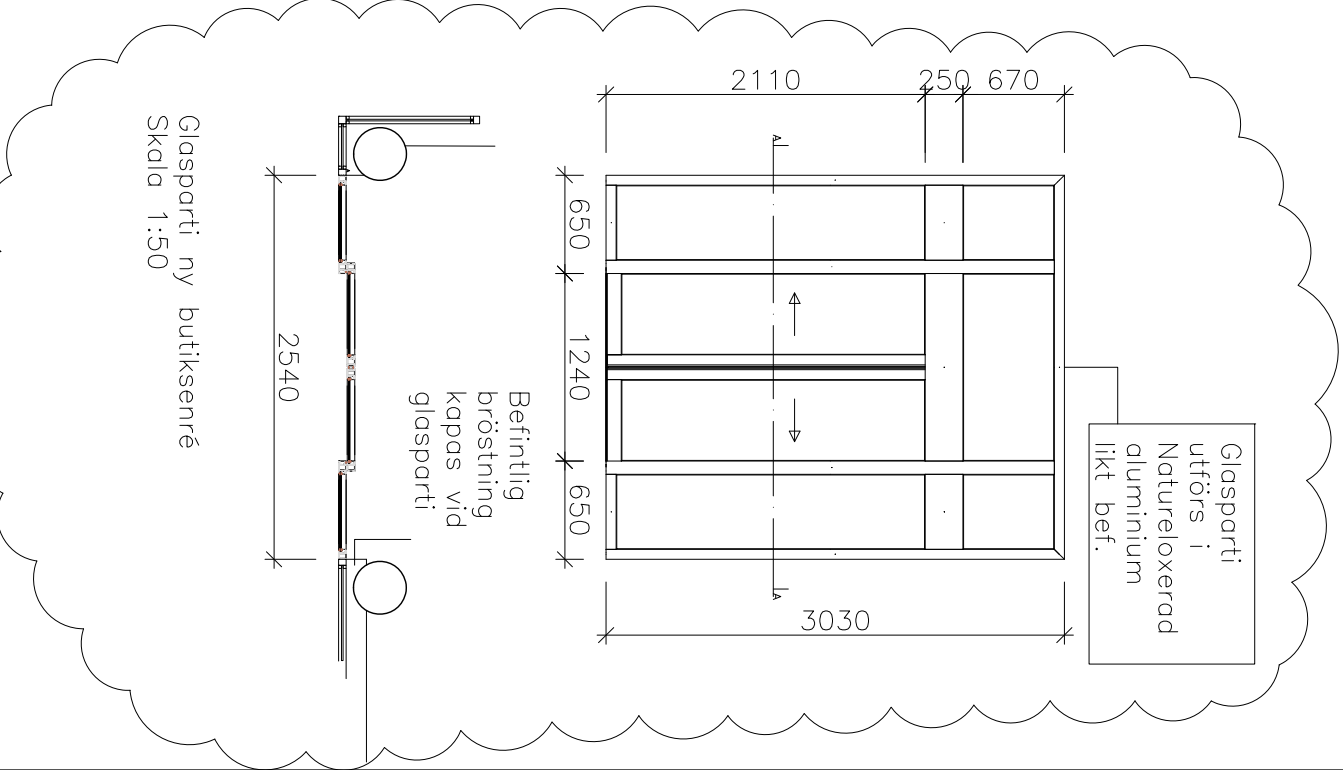
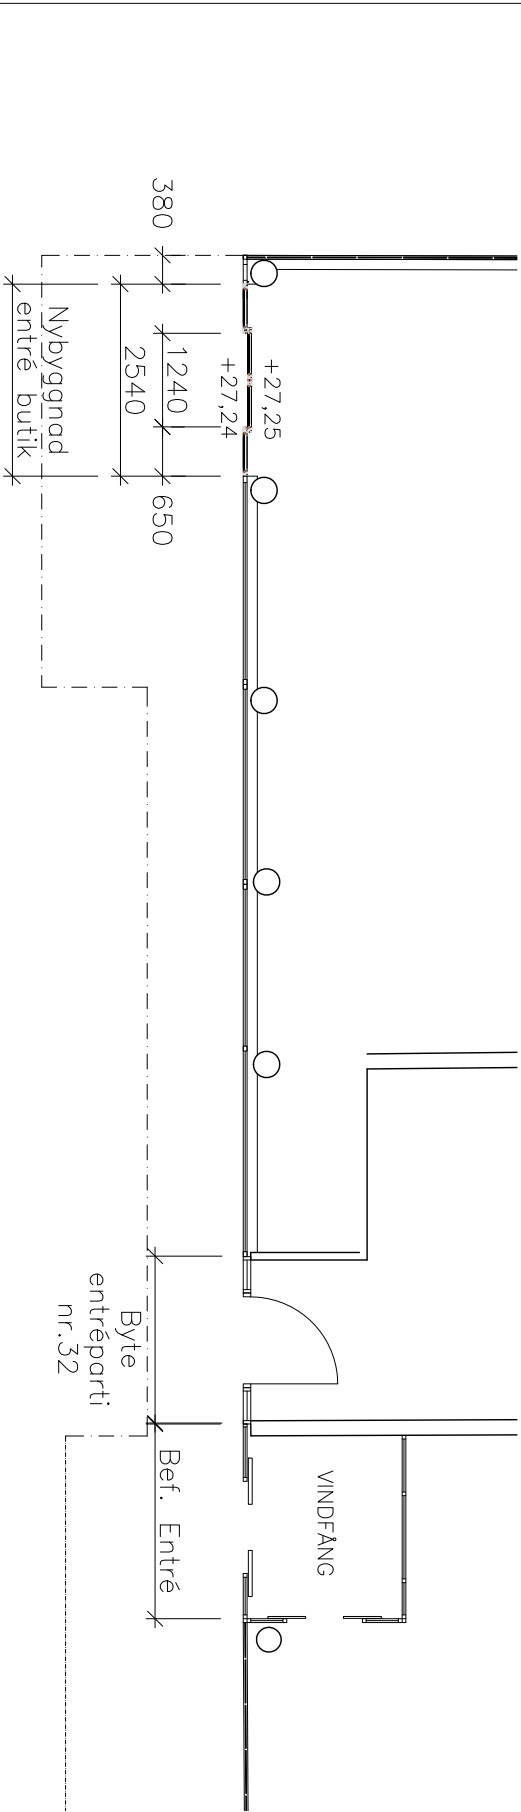


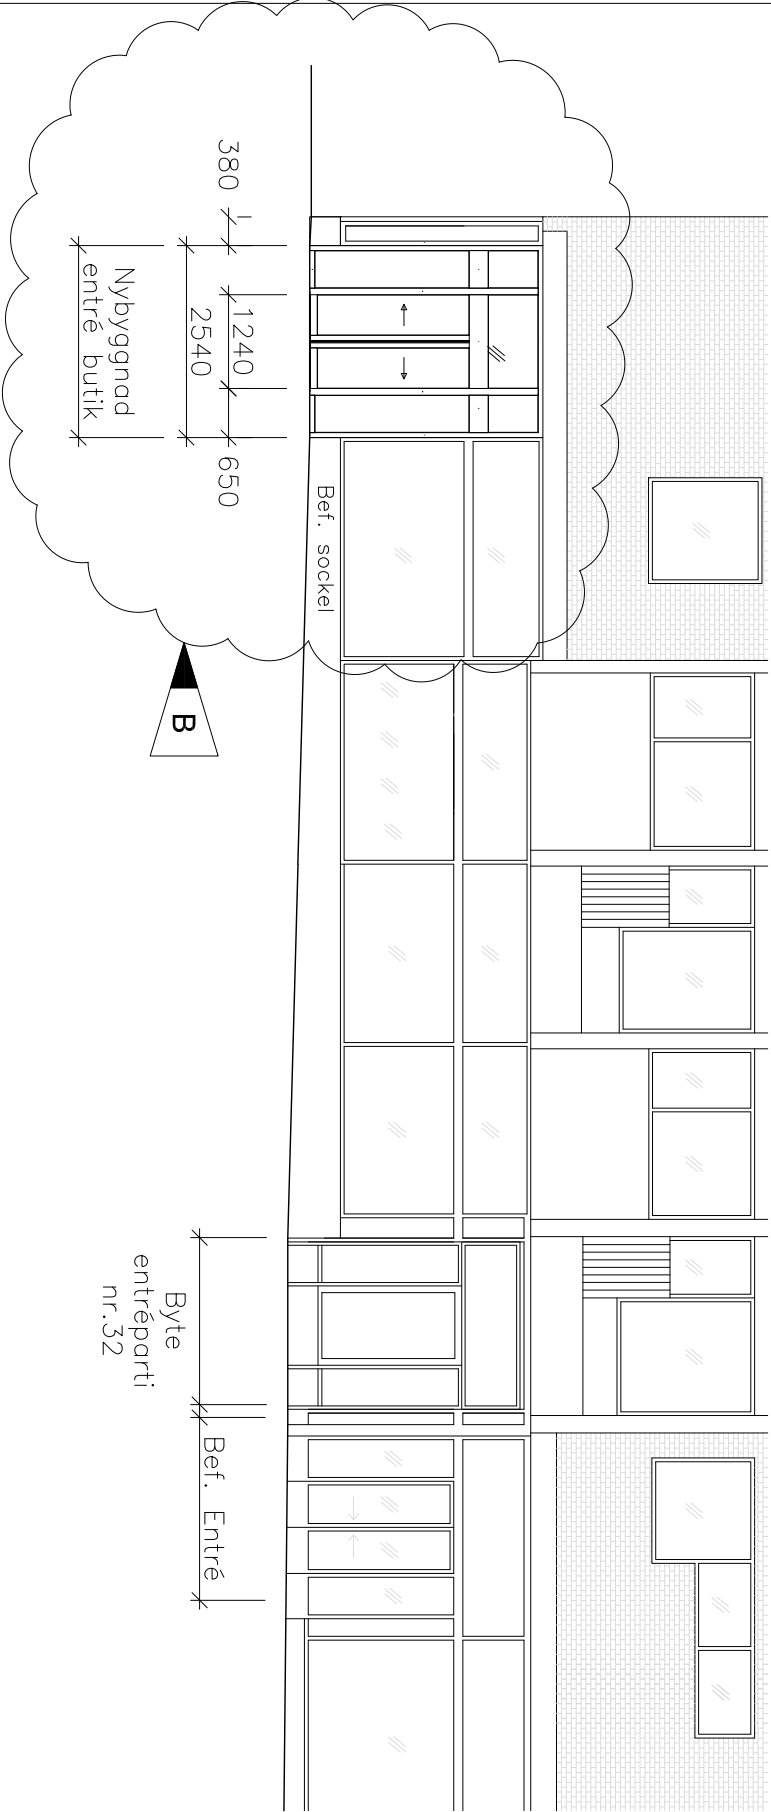

Fotomontage entré nr.32

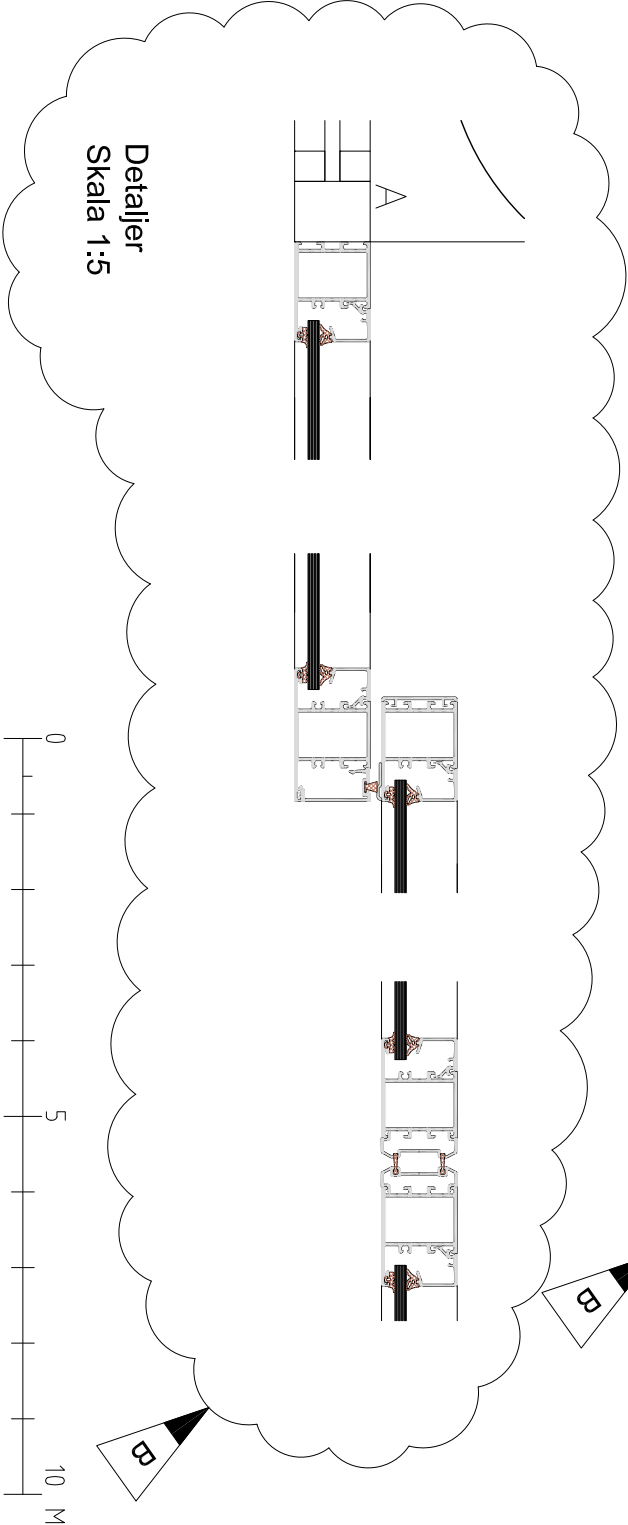

FÖRKLARINGAR

Alla mått i mm om ej annat anges.

Alla dörrar måste vara 1100 enligt SVOAs krav.

Glasparti Entré butik:

Utförs i anodiserad aluminium likt befintligt

Entrépartier nr. 28, 30, 32 Ojlad Ek, Rostfri sparkplåt.

Laminerat/härdat personsäkerhetsglas. Se detaljerad ritning A40.1–101

B	Entré till butik, anordnad glasskydd, detaljer	201216	AH
A	Uppdaterad fasadritning	201029	MAAM
Bef.	Ändringen avser	Datum	Signatur

Bygglövs

A	HENNINGSOON	08-673 05 40
Uppdragsnummer	Ritad/Konstruerad av	Hanläggare
	MAAM	AH
Datum	Ansvarig	
20200701	Anders Henningsson	

Kv. Stjärnfallet n.18-19
Upppländsgatan 28-32, Stockholm
Entré

Skala A3	Nummer	Bef.
1:100/A3	A-40.1-100	B