



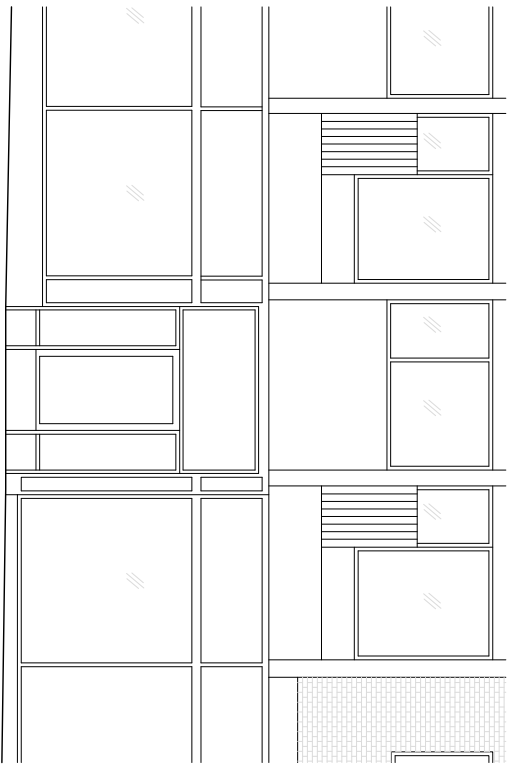

Byte
entréparti
nr.30

Fasad mot
Upplandsgatan

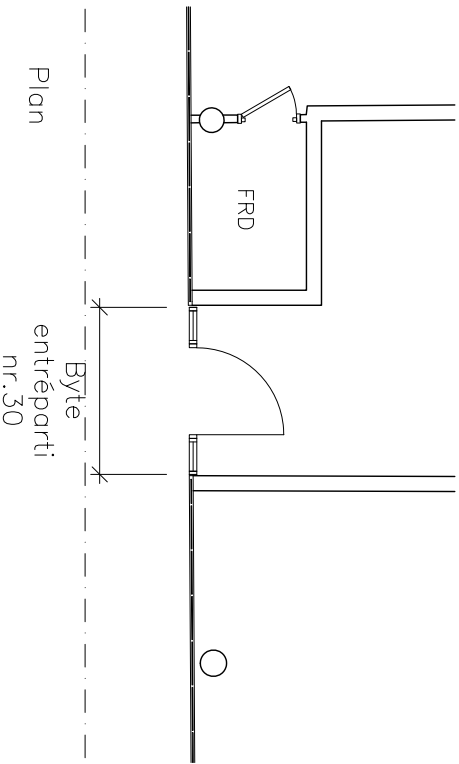


Plan

Byte
entréparti
nr.30




Fotomontage entré nr.30

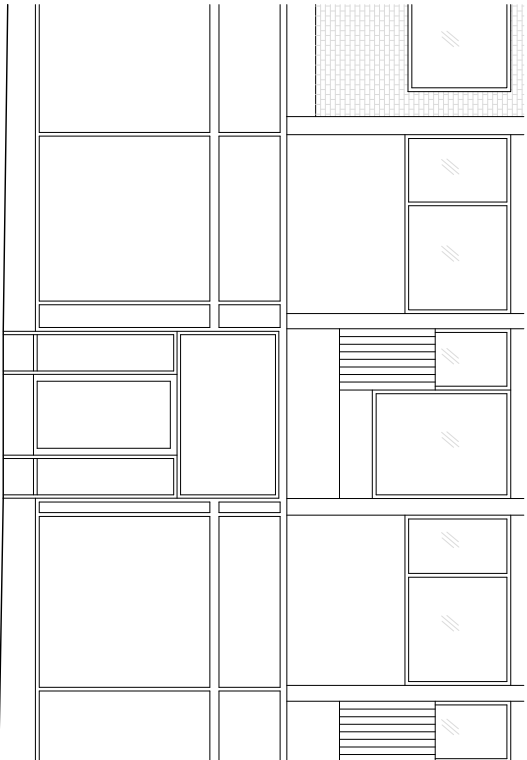

Byte
entréparti
nr.28

Fasad mot
Upplandsgatan


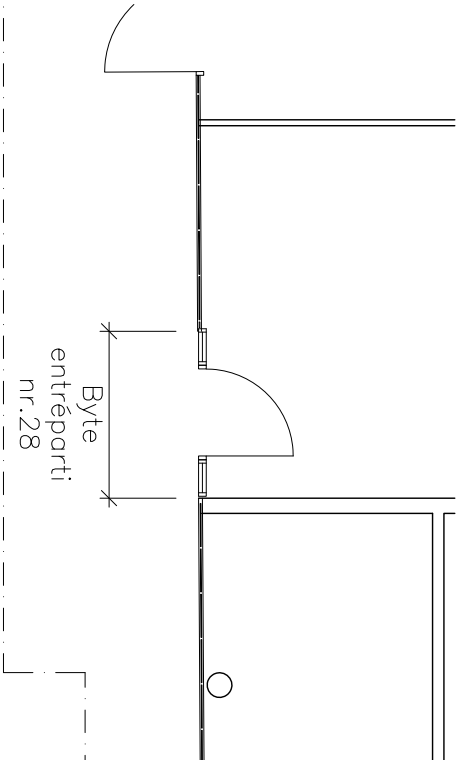


Plan

Byte
entréparti
nr.28



Fotomontage entré nr.28

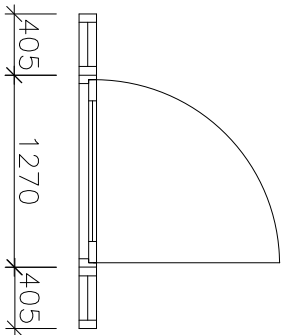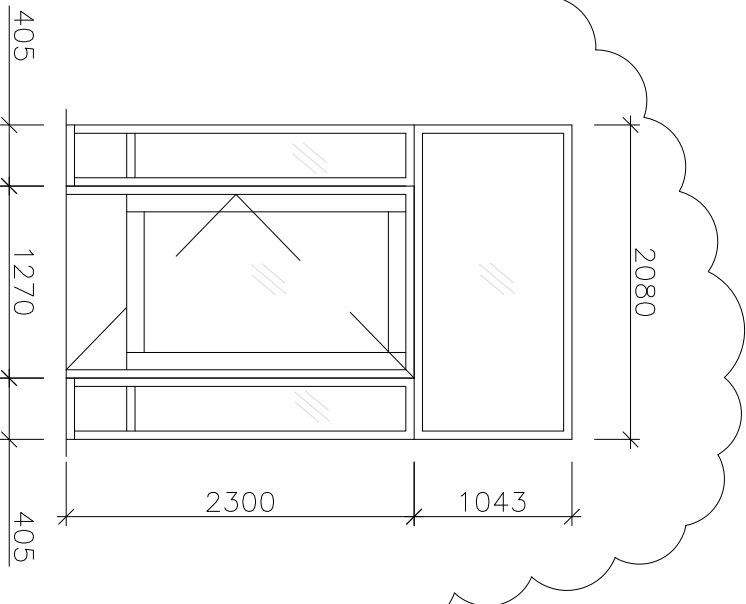

Glasparti nya
bostadsentréer
Skala 1:50



FÖRKLARINGAR

Alla mått i mm om ej annat anges.

Alla dörrar måste vara 1100 enligt SVOAs krav.

Glasparti Entré butik:

Utförs i anodiserad aluminium likt befintligt

Entrépartier nr. 28, 30, 32
Oljad Ek, Rostfri sparkplåt.

Laminerat/härdat

personsäkerhetsglas.

Se detaljerad ritning

A40.1–101

A	Tillägg beskrivning och detalj	201216	AH
Bed	Årskriten avser	Datum	Signatur

Bygglöv

A	HENNINGSOON	08-673 05 40
Uppdragsnummer	Ritad/Konstruerad av	Handläggare
MAM	MAM	AH
Datum	Ansöknings	Anders Henningsson
20201029		

Kv. Stjärnfallet n.18-19
Upplandsgatan 28-32, Stockholm
Entré

Skala A3	Nummer	Bed.
1:100/A3	A-40.1-101	A